




VI.1 - VIAL COLECTOR (DOS CARRILES POR SENTIDO)

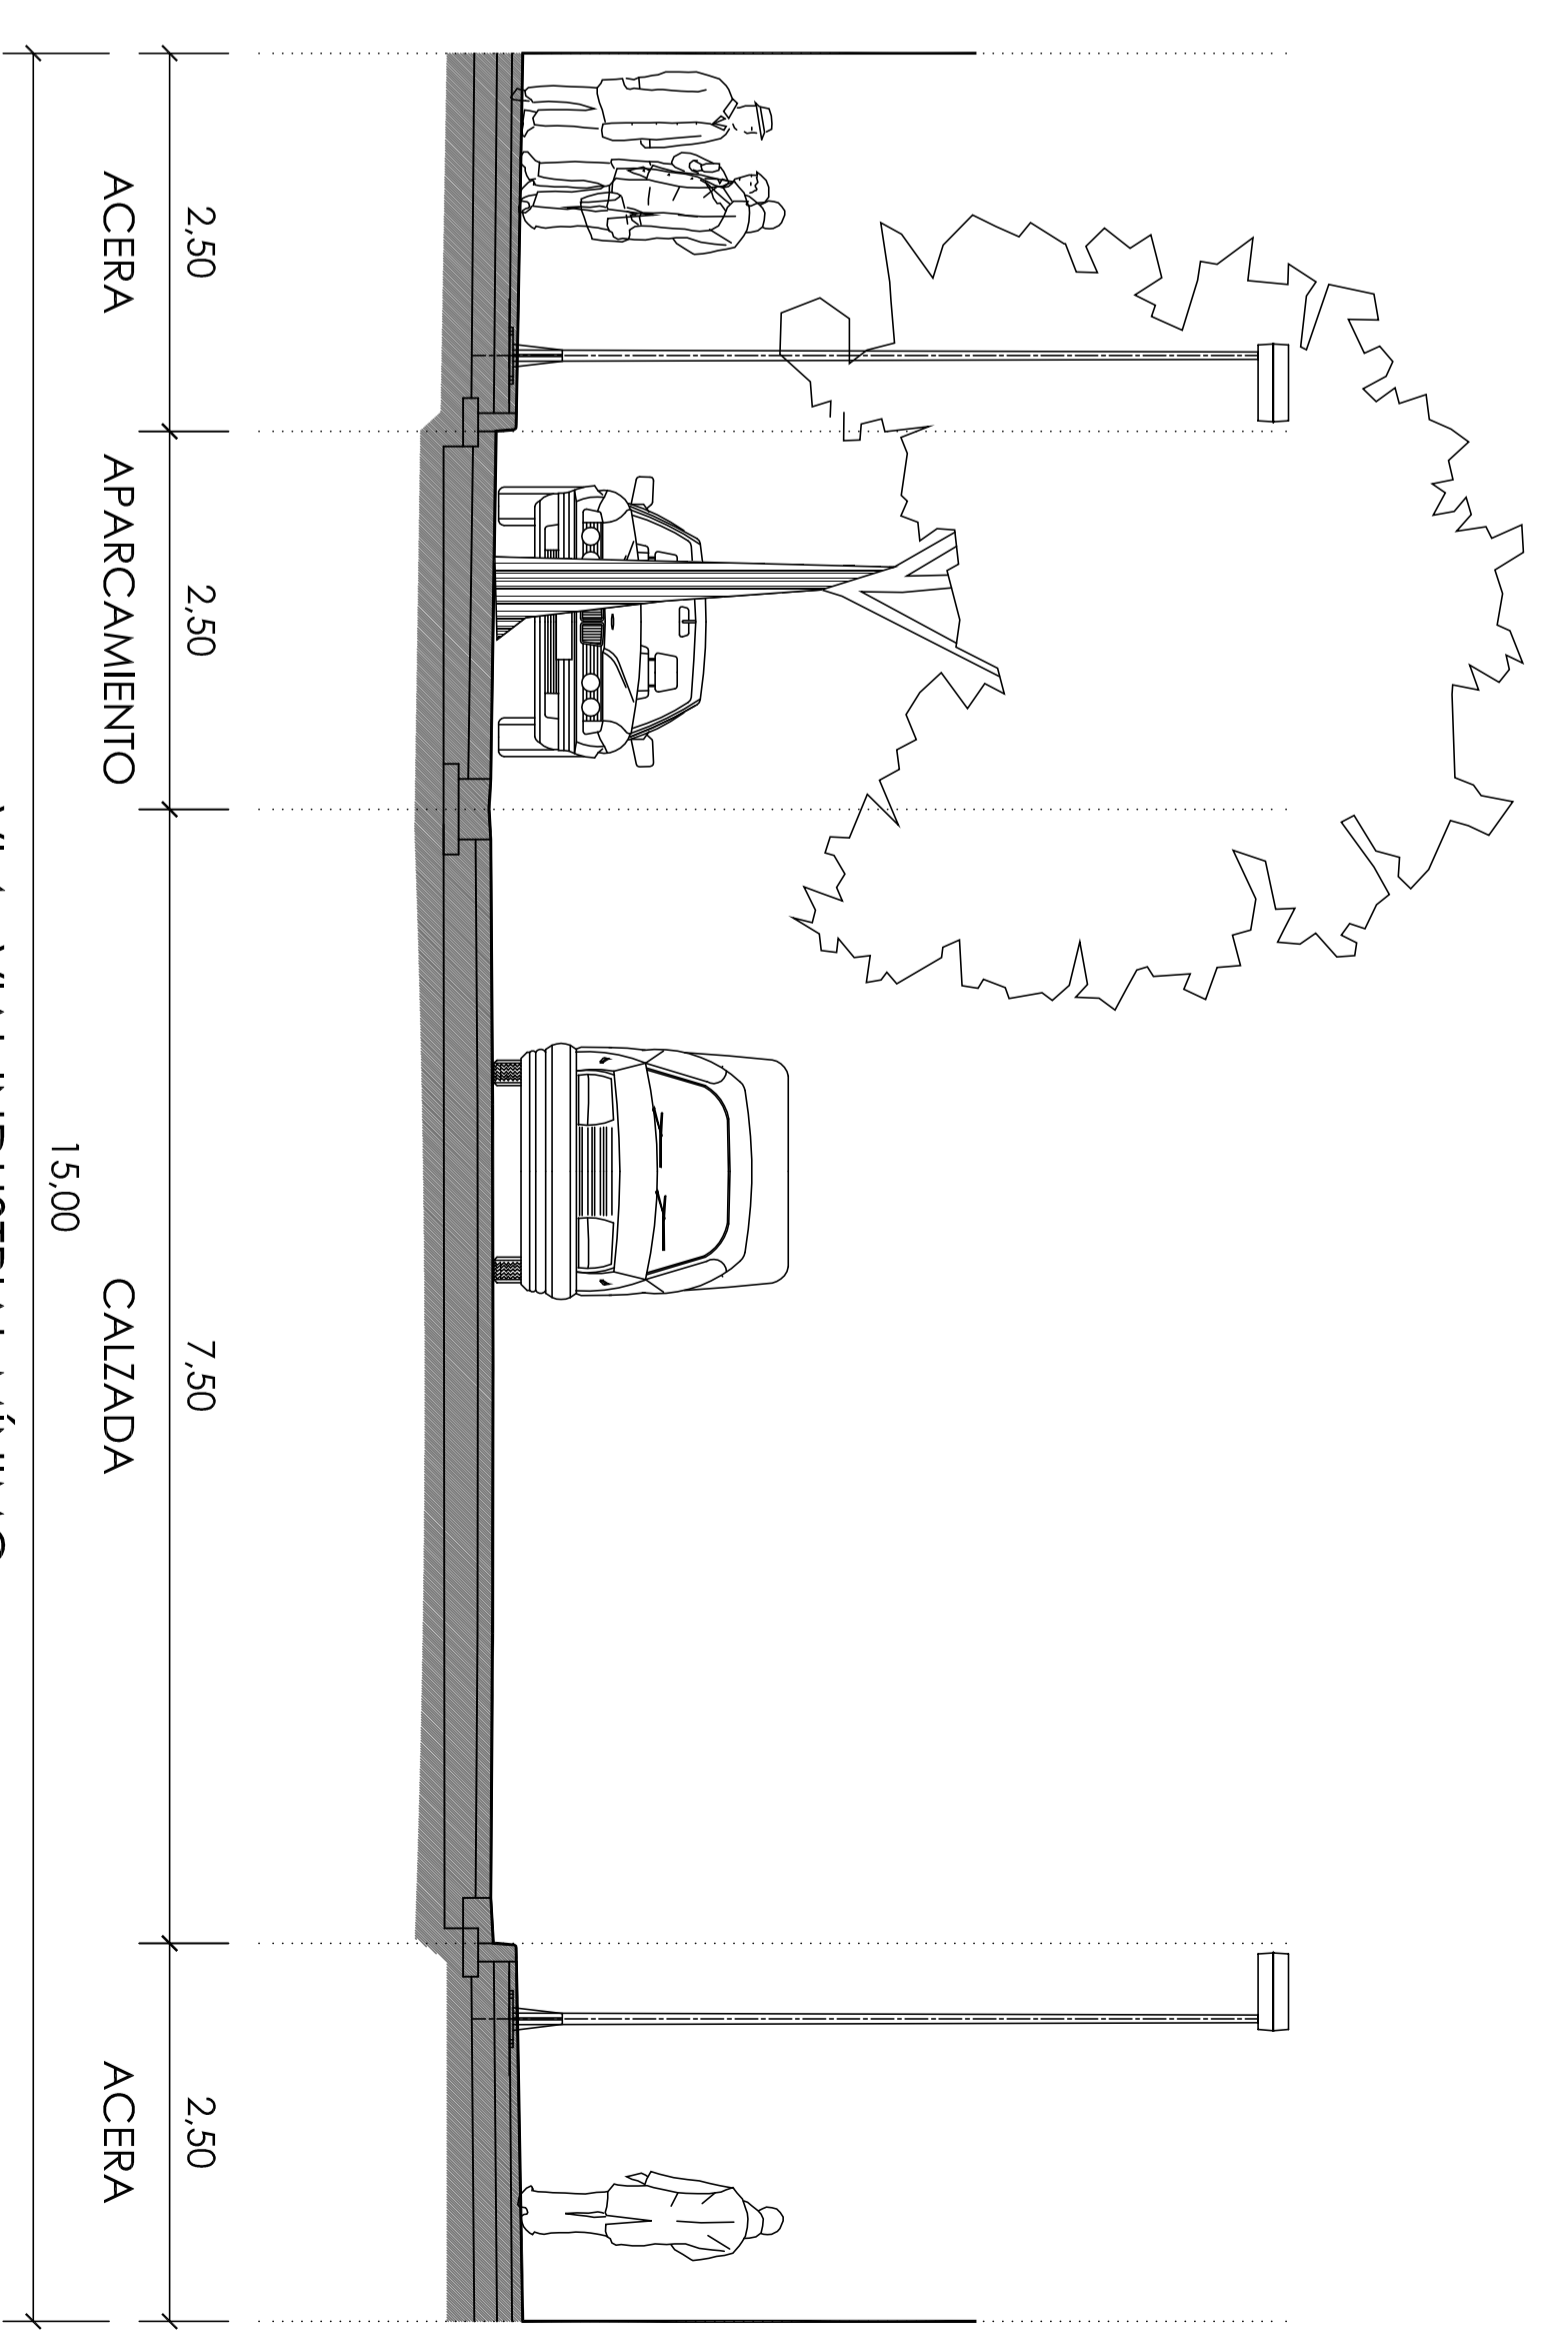

VI.4 - VIAL INDUSTRIAL MÍNIMO

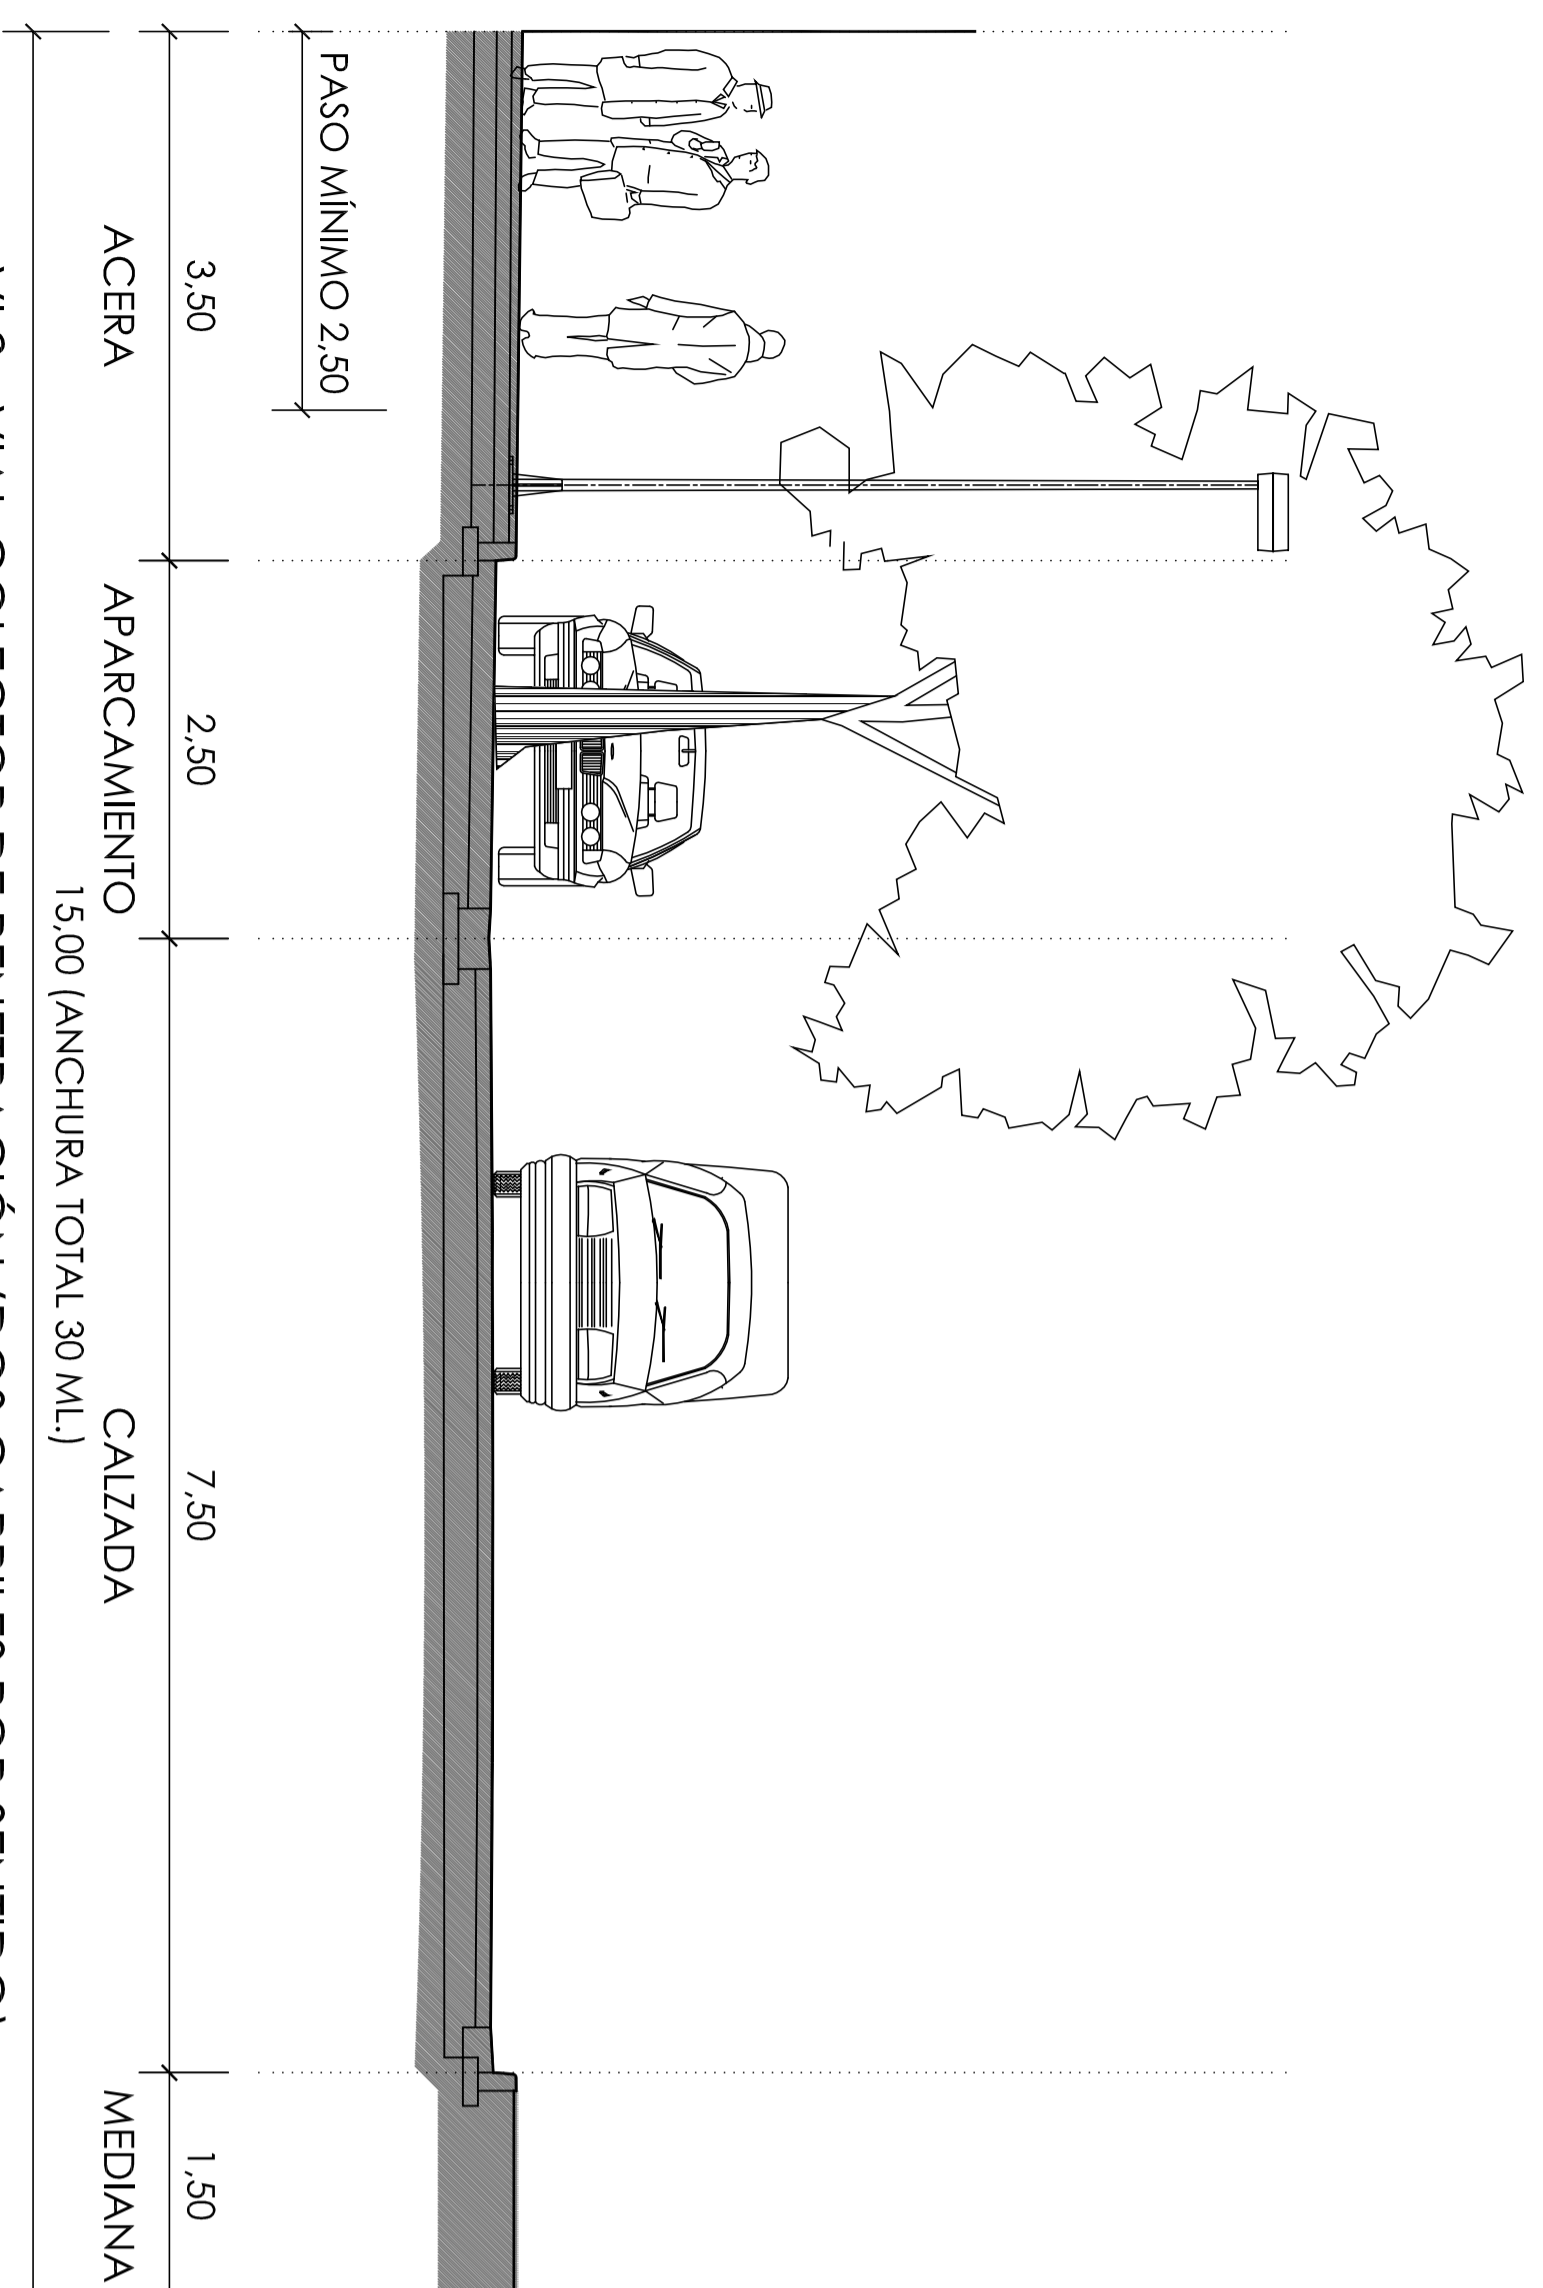

VI.2 - VIAL COLECTOR DE PENETRACIÓN (DOS CARRILES POR SENTIDO)

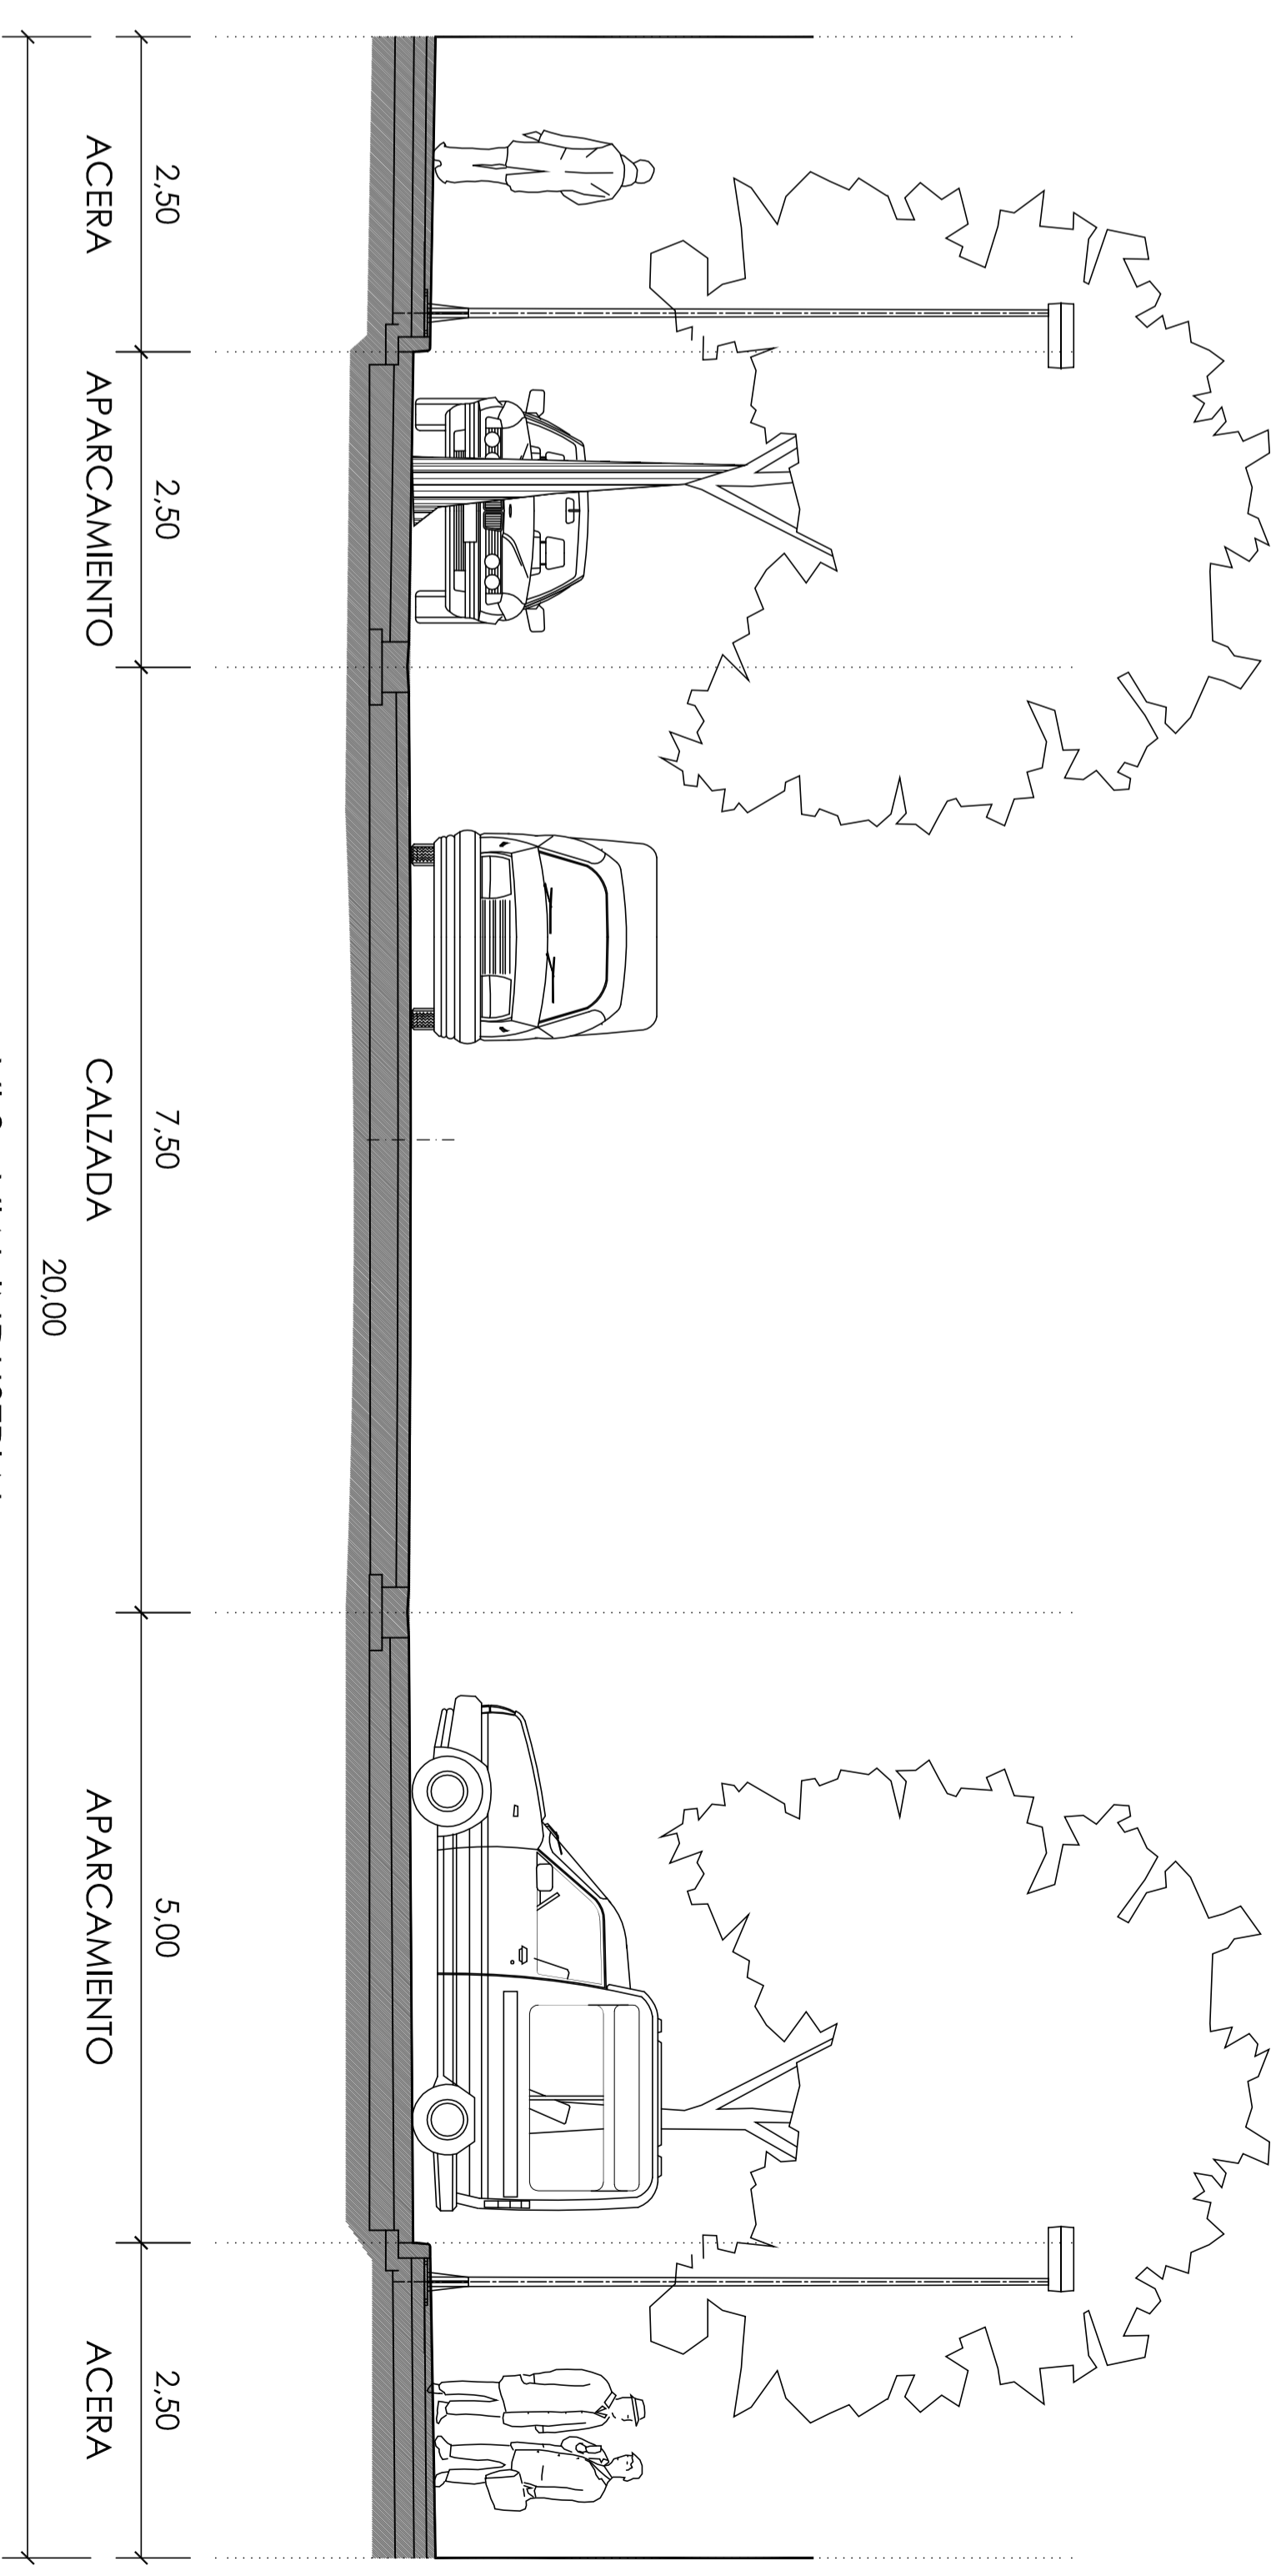

VI.3 - VIAL INDUSTRIAL