




VR.1 - VIAL LOCAL (> 15 ML)

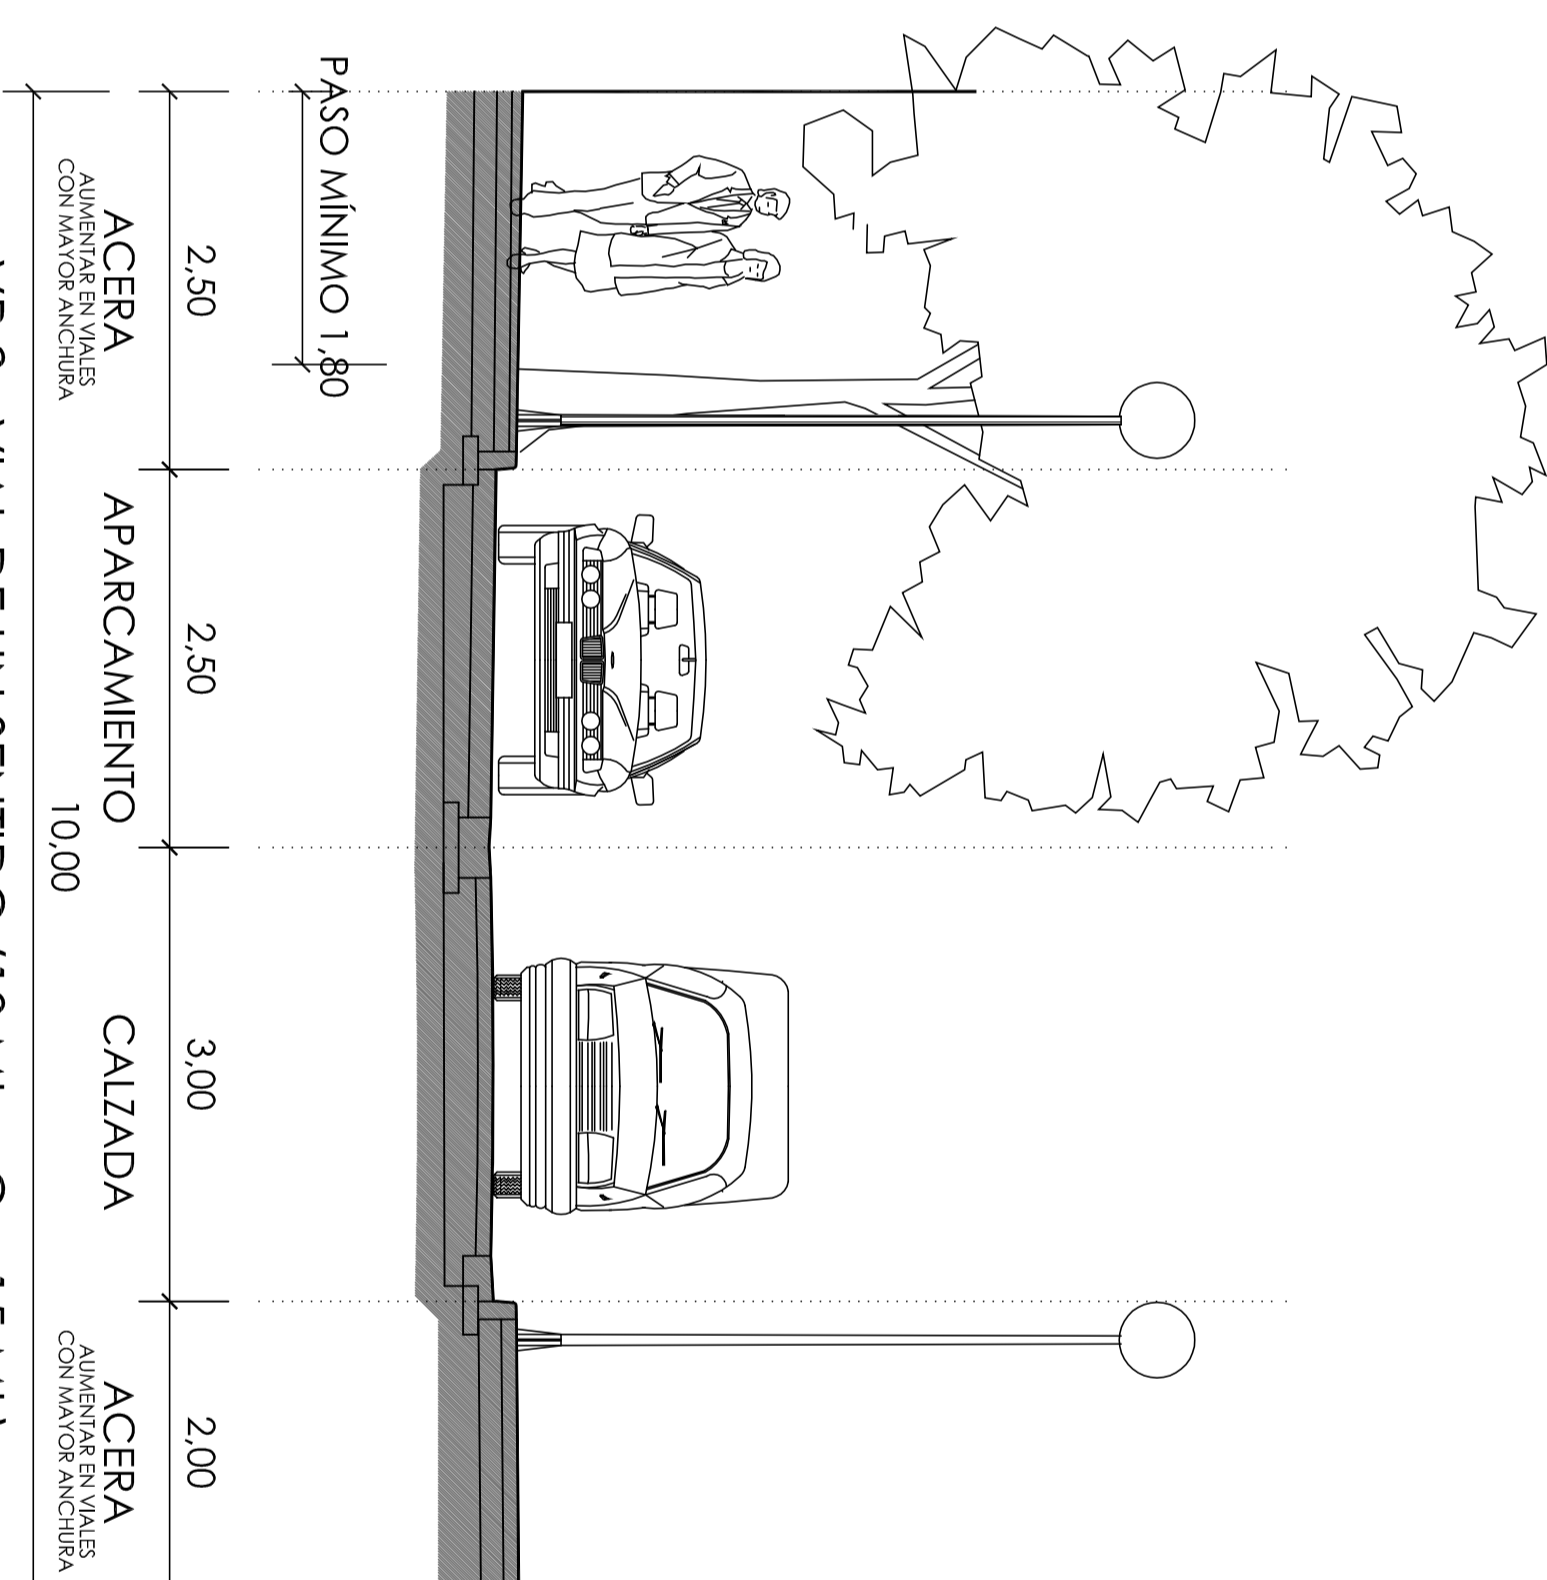


VR.2 - VIAL DE UN SENTIDO (10 ML < C < 15 ML)

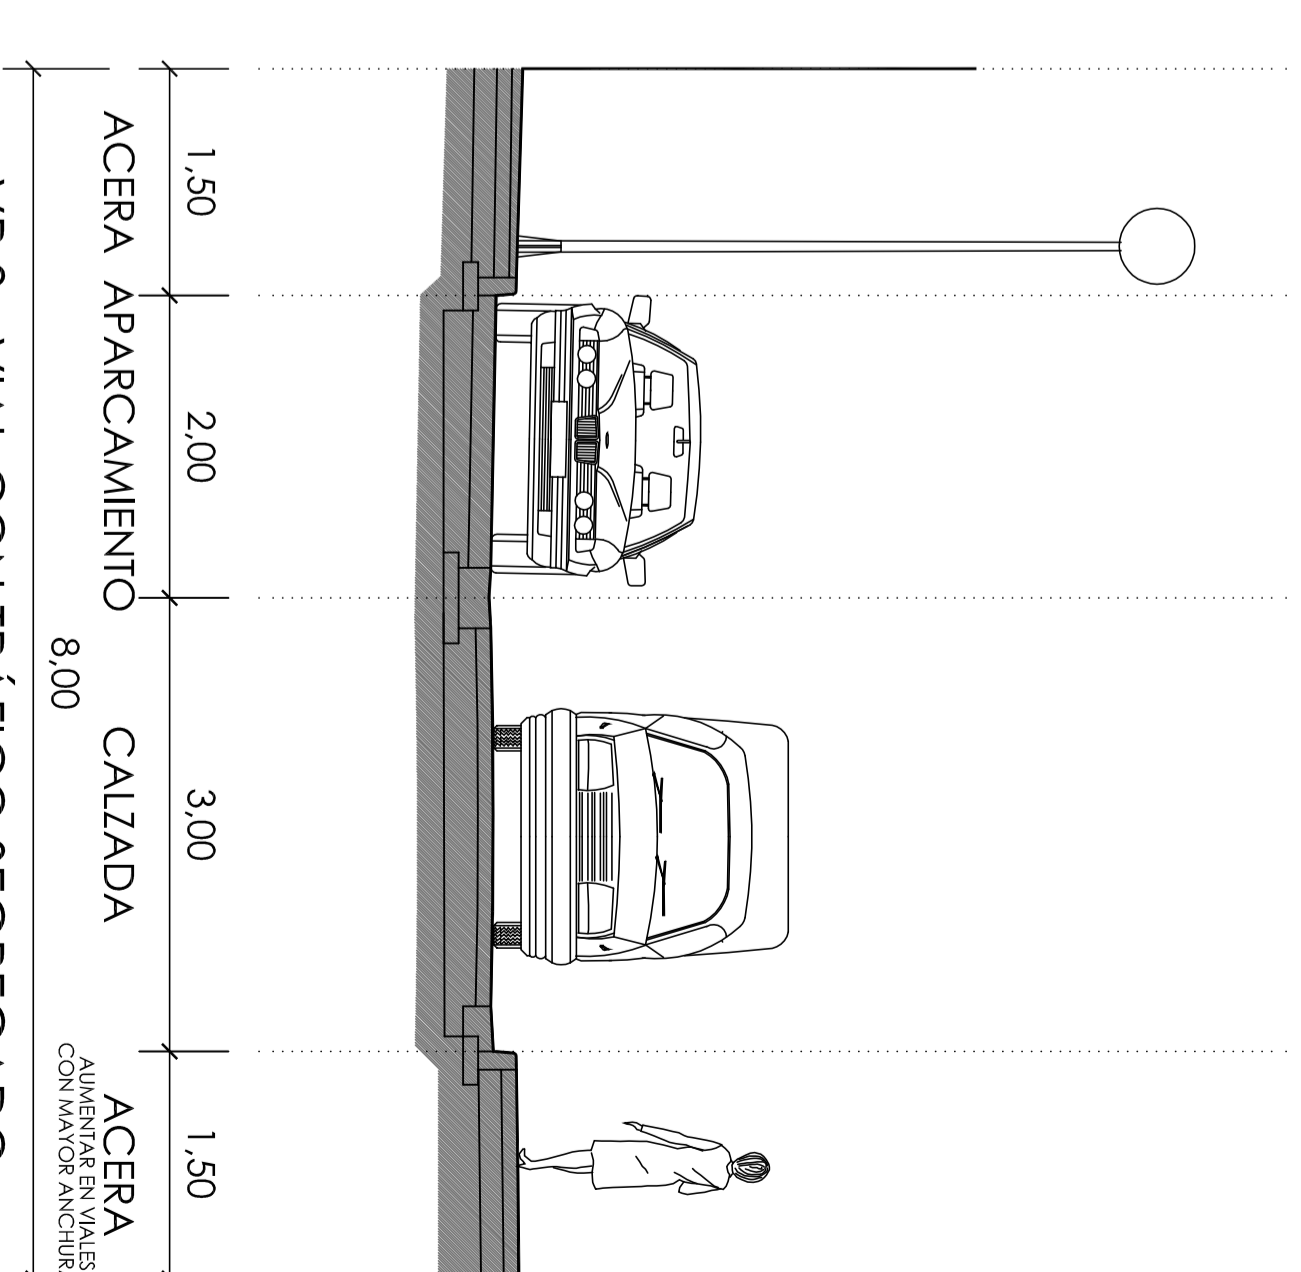

VR.3 - VIAL CON TRÁFICO SEGREGADO

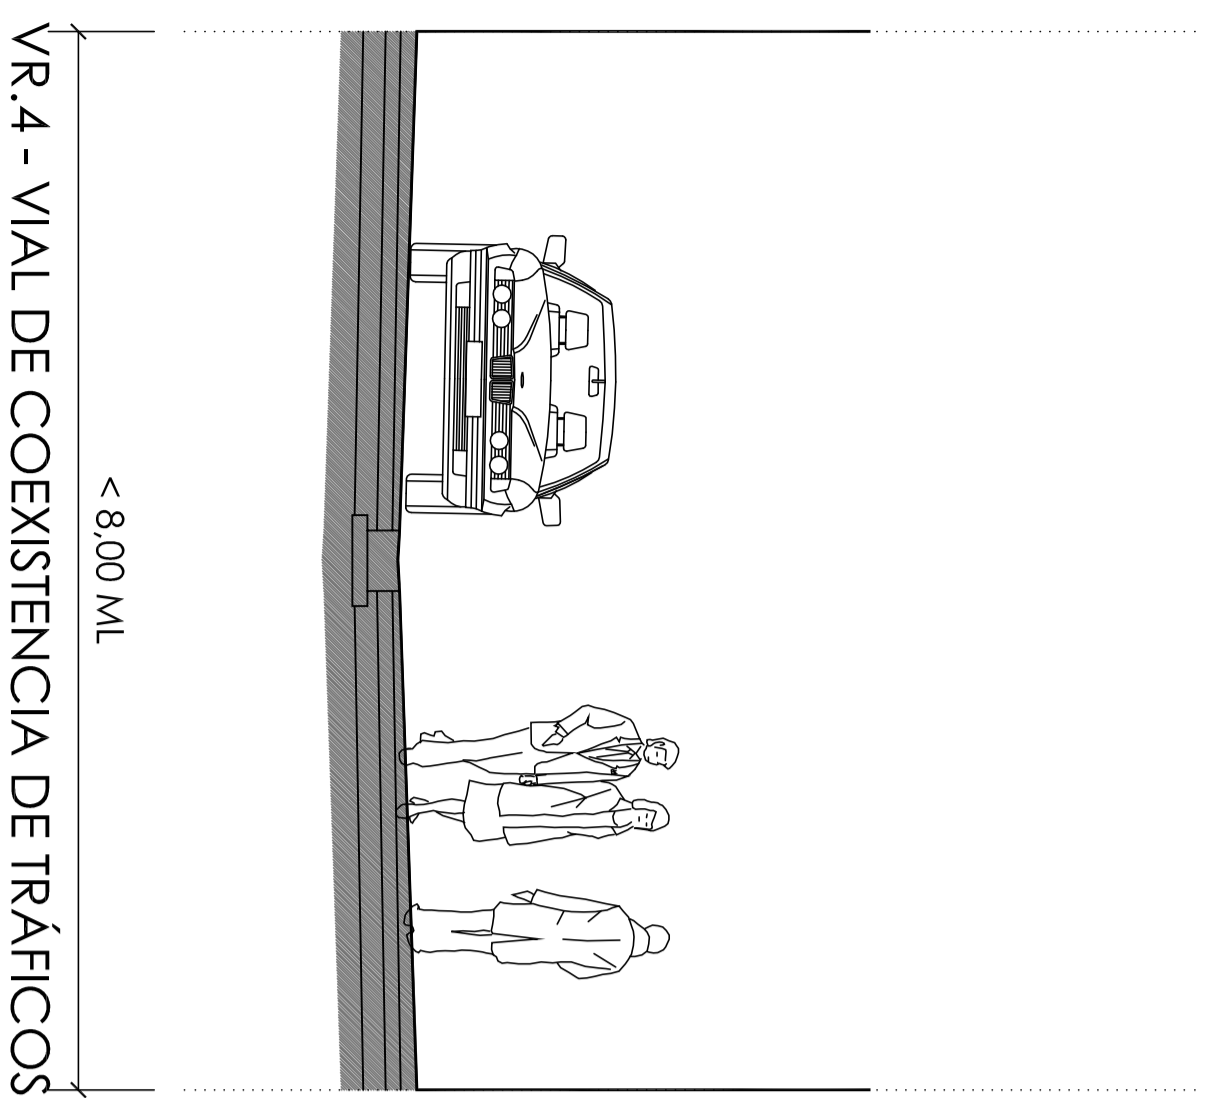

VR.4 - VIAL DE COEXISTENCIA DE TRÁFICOS

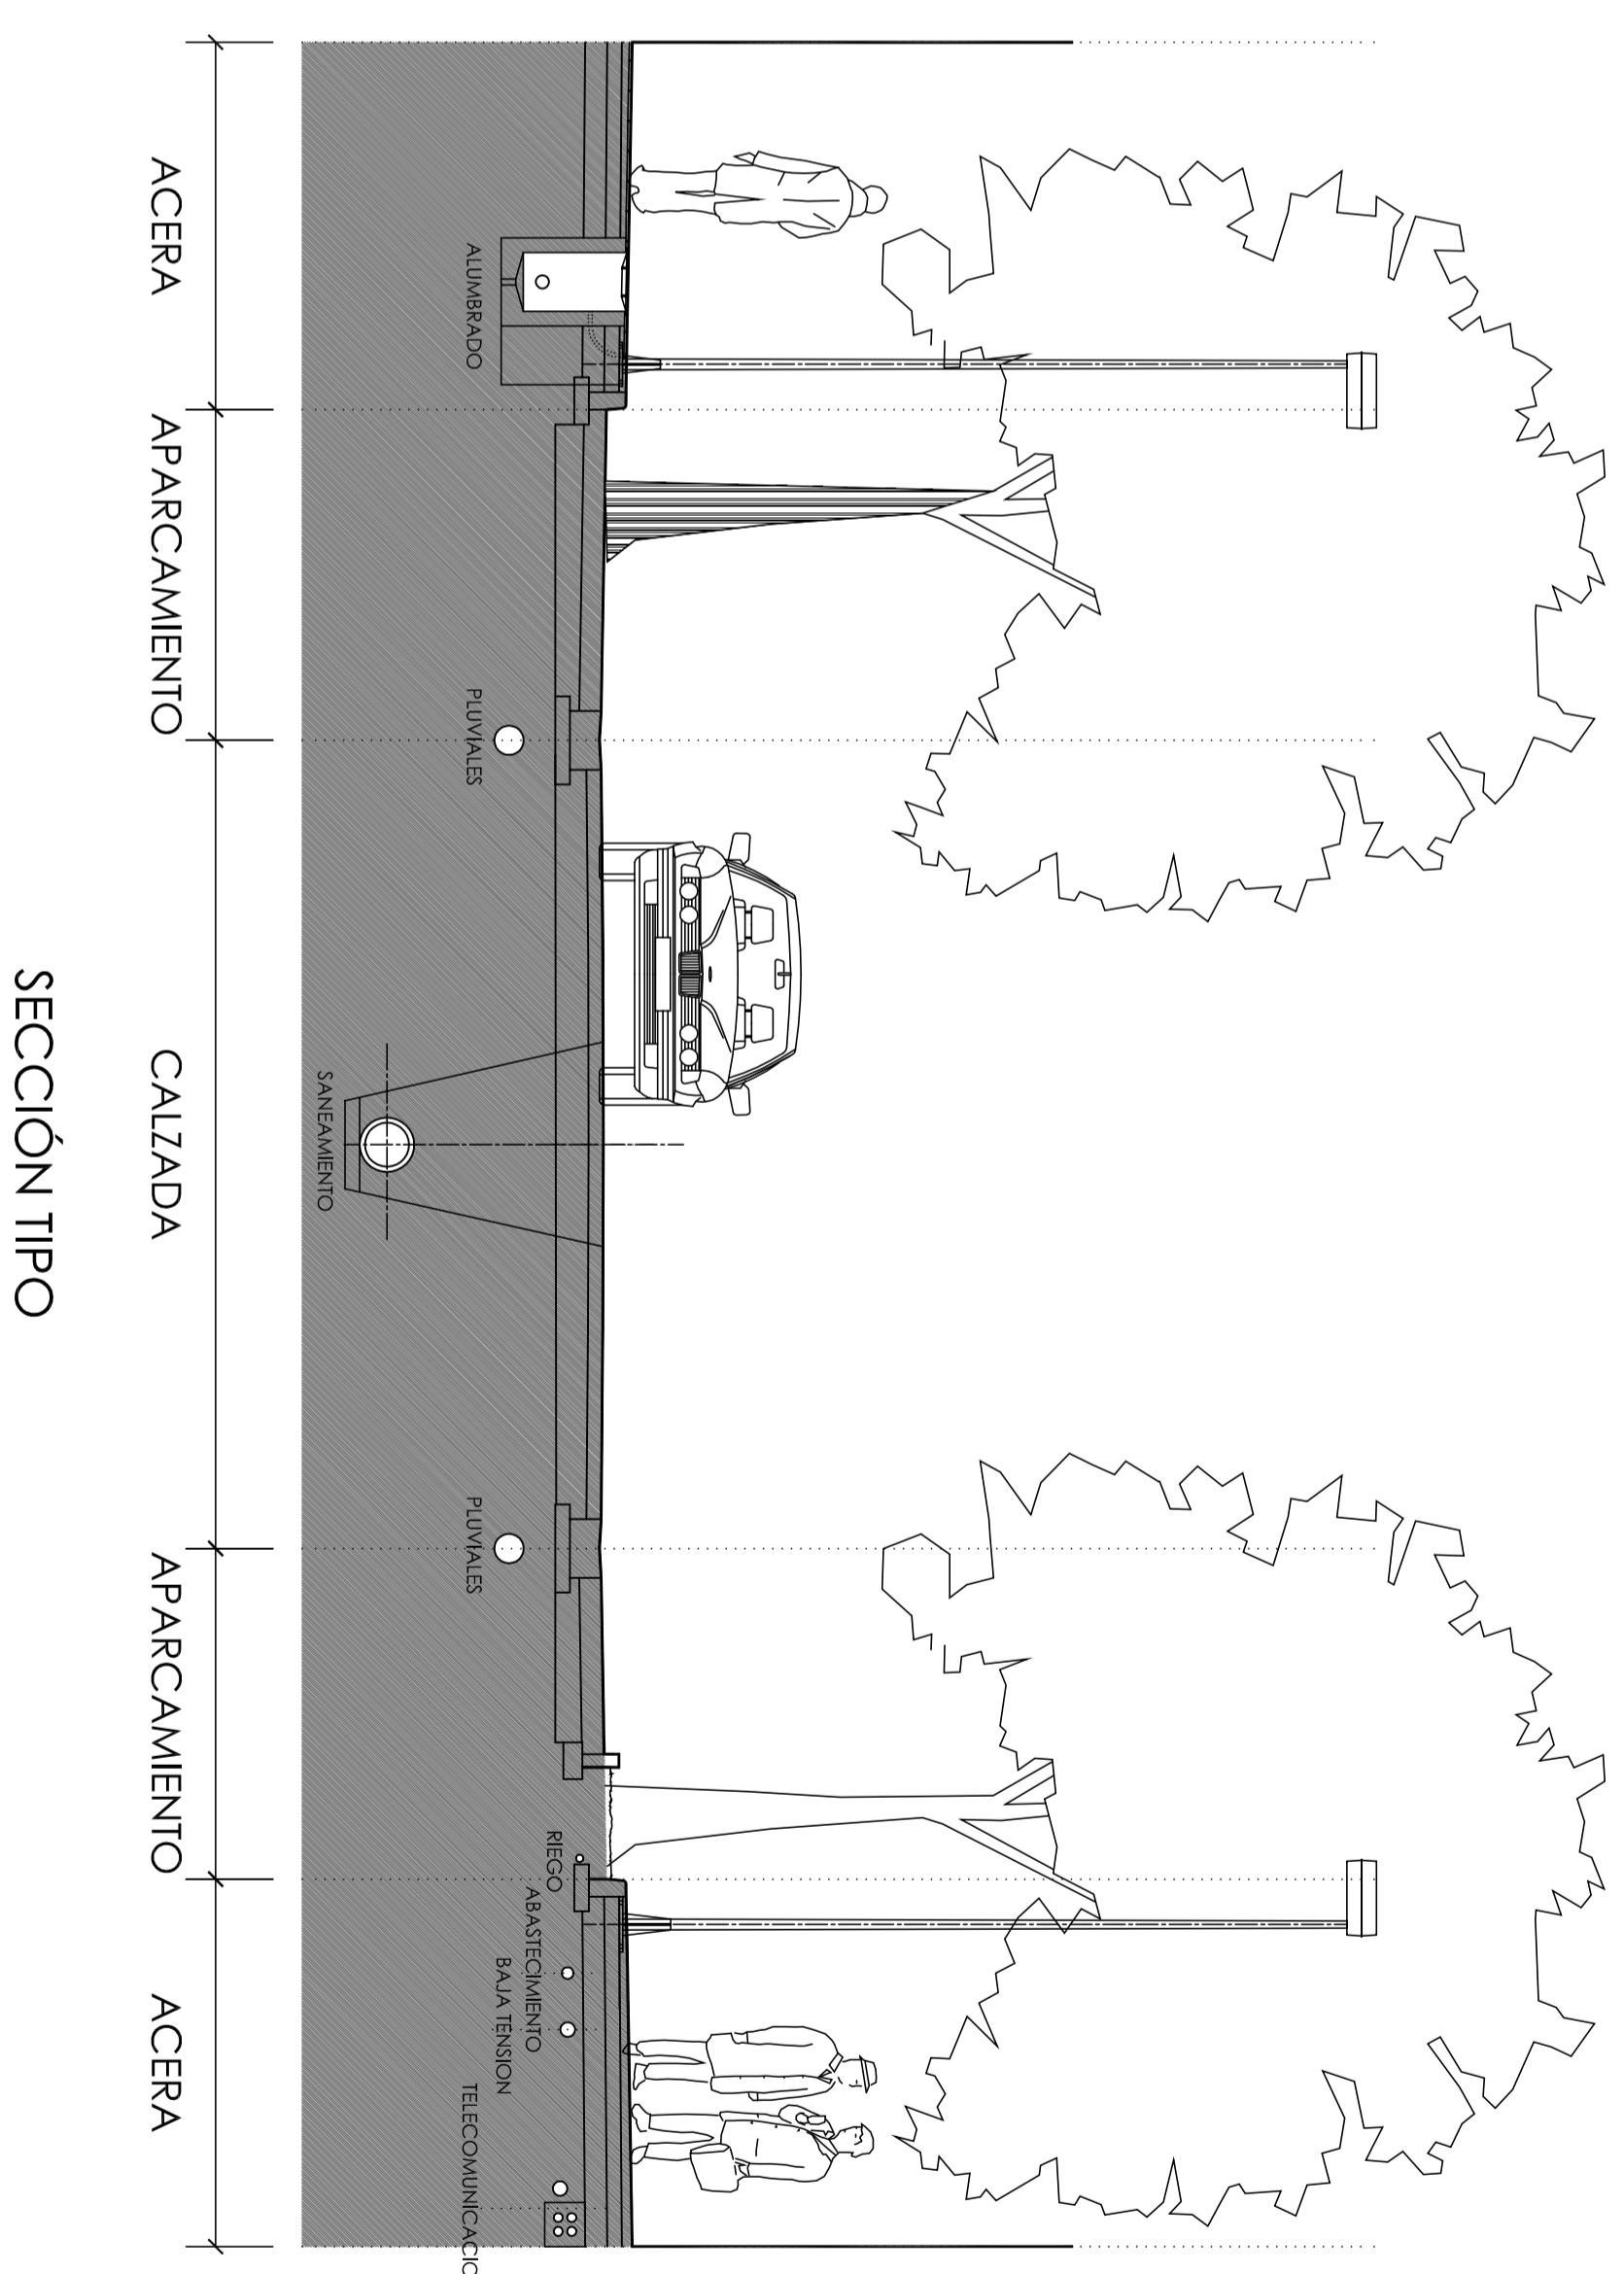

SECCIÓN TIPO

MAYO 2005
TEXTO REFUNDIDO

Victorino Zorrilla
OLANO Y WENDO ARQUITECTOS, S.L.
VICTORINO ZORRILLA, INGENIERO DE C.C.P.F.

SC.2
ORDENACIÓN SECCIONES TIPO DE CALLE RESIDENCIAL